


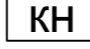


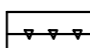






Экспликация зданий и сооружений

Номер на плане	Наименование	Координаты квадрата сетки	Примечание
1	Торговый павильон (Площадь застройки - 209,0 м ²)		Проектир.
2	Магазин - павильон		Демонтаж (перенос на другое место)
3	Поликлиника УЗ "Краснопольская ЦРБ"		Существ.
4	Административное здание УЗ "Краснопольская ЦРБ"		Существ.
5	Площадка для велопарковки		Проектир.
6	Парковка на 14 автомашин		Проектир.

Условные обозначения :


 KH	Существующие здания и сооружения		Граница работ (0,0999 га)
	Проектируемые здания и сооружения		Граница земельного участка для строительства и обслуживания объекта в аренду (0,0301 га)
	Покрытие из мелкокоразмерной тротуарной плитки		Граница работ для устройства пешеходного перехода (0,0068 га)
	Понижение бортового камня		Граница работ для сноса (переноса) объекта (0,0060 га)
	Бетонное покрытие проезда, парковки		Граница земельного участка для прокладки инженерных сетей в аренду на 11 месяцев (0,0140 га)
	Покрытие из мелкозернистого асфальтобетона		

0,1207 га - Граница земельного участка под здание с отмосткой, благоустройство (парковку, дорожки, озеленение), устройство пешеходного перехода, в том числе:
 0,0140 га - Граница земельного участка для прокладки инженерных сетей в аренду на 11 месяцев;
 0,0068 га - Граница земельного участка для устройства пешеходного перехода в аренду на 11 месяцев;
 0,0209 га - Граница земельного участка под здание с отмосткой;
 0,0790 га - Граница земельного участка под благоустройство (парковку, дорожки, озеленение).


Участок площадью 0,0301 га - граница земельного участка под здание с отмосткой и частью благоустройства в аренду на 20 лет для строительства и обслуживания, в том числе:
 0,0092 га - земельный участок под благоустройство возле павильона;
 0,0209 га - земельный участок под здание с отмосткой.

Участок площадью 0,0906 га во временное пользование на 11 месяцев для благоустройства территории, устройства пешеходного перехода и прокладки инженерных сетей (коммуникаций)


						18-2019 - 0 - ГП			
						Установка торгового павильона в г. п. Краснополье, ул. Курако			
Изм.	Кол.уч	Лист №	Док.	Подпись	Дата	Общеплощадочные материалы	Стадия	Лист	Листов
						ГАП Урупина	С	2	
						Разбивочный план (м 1:500)		УП "Могилевкооппроект"	
						Н. контр. Литин			

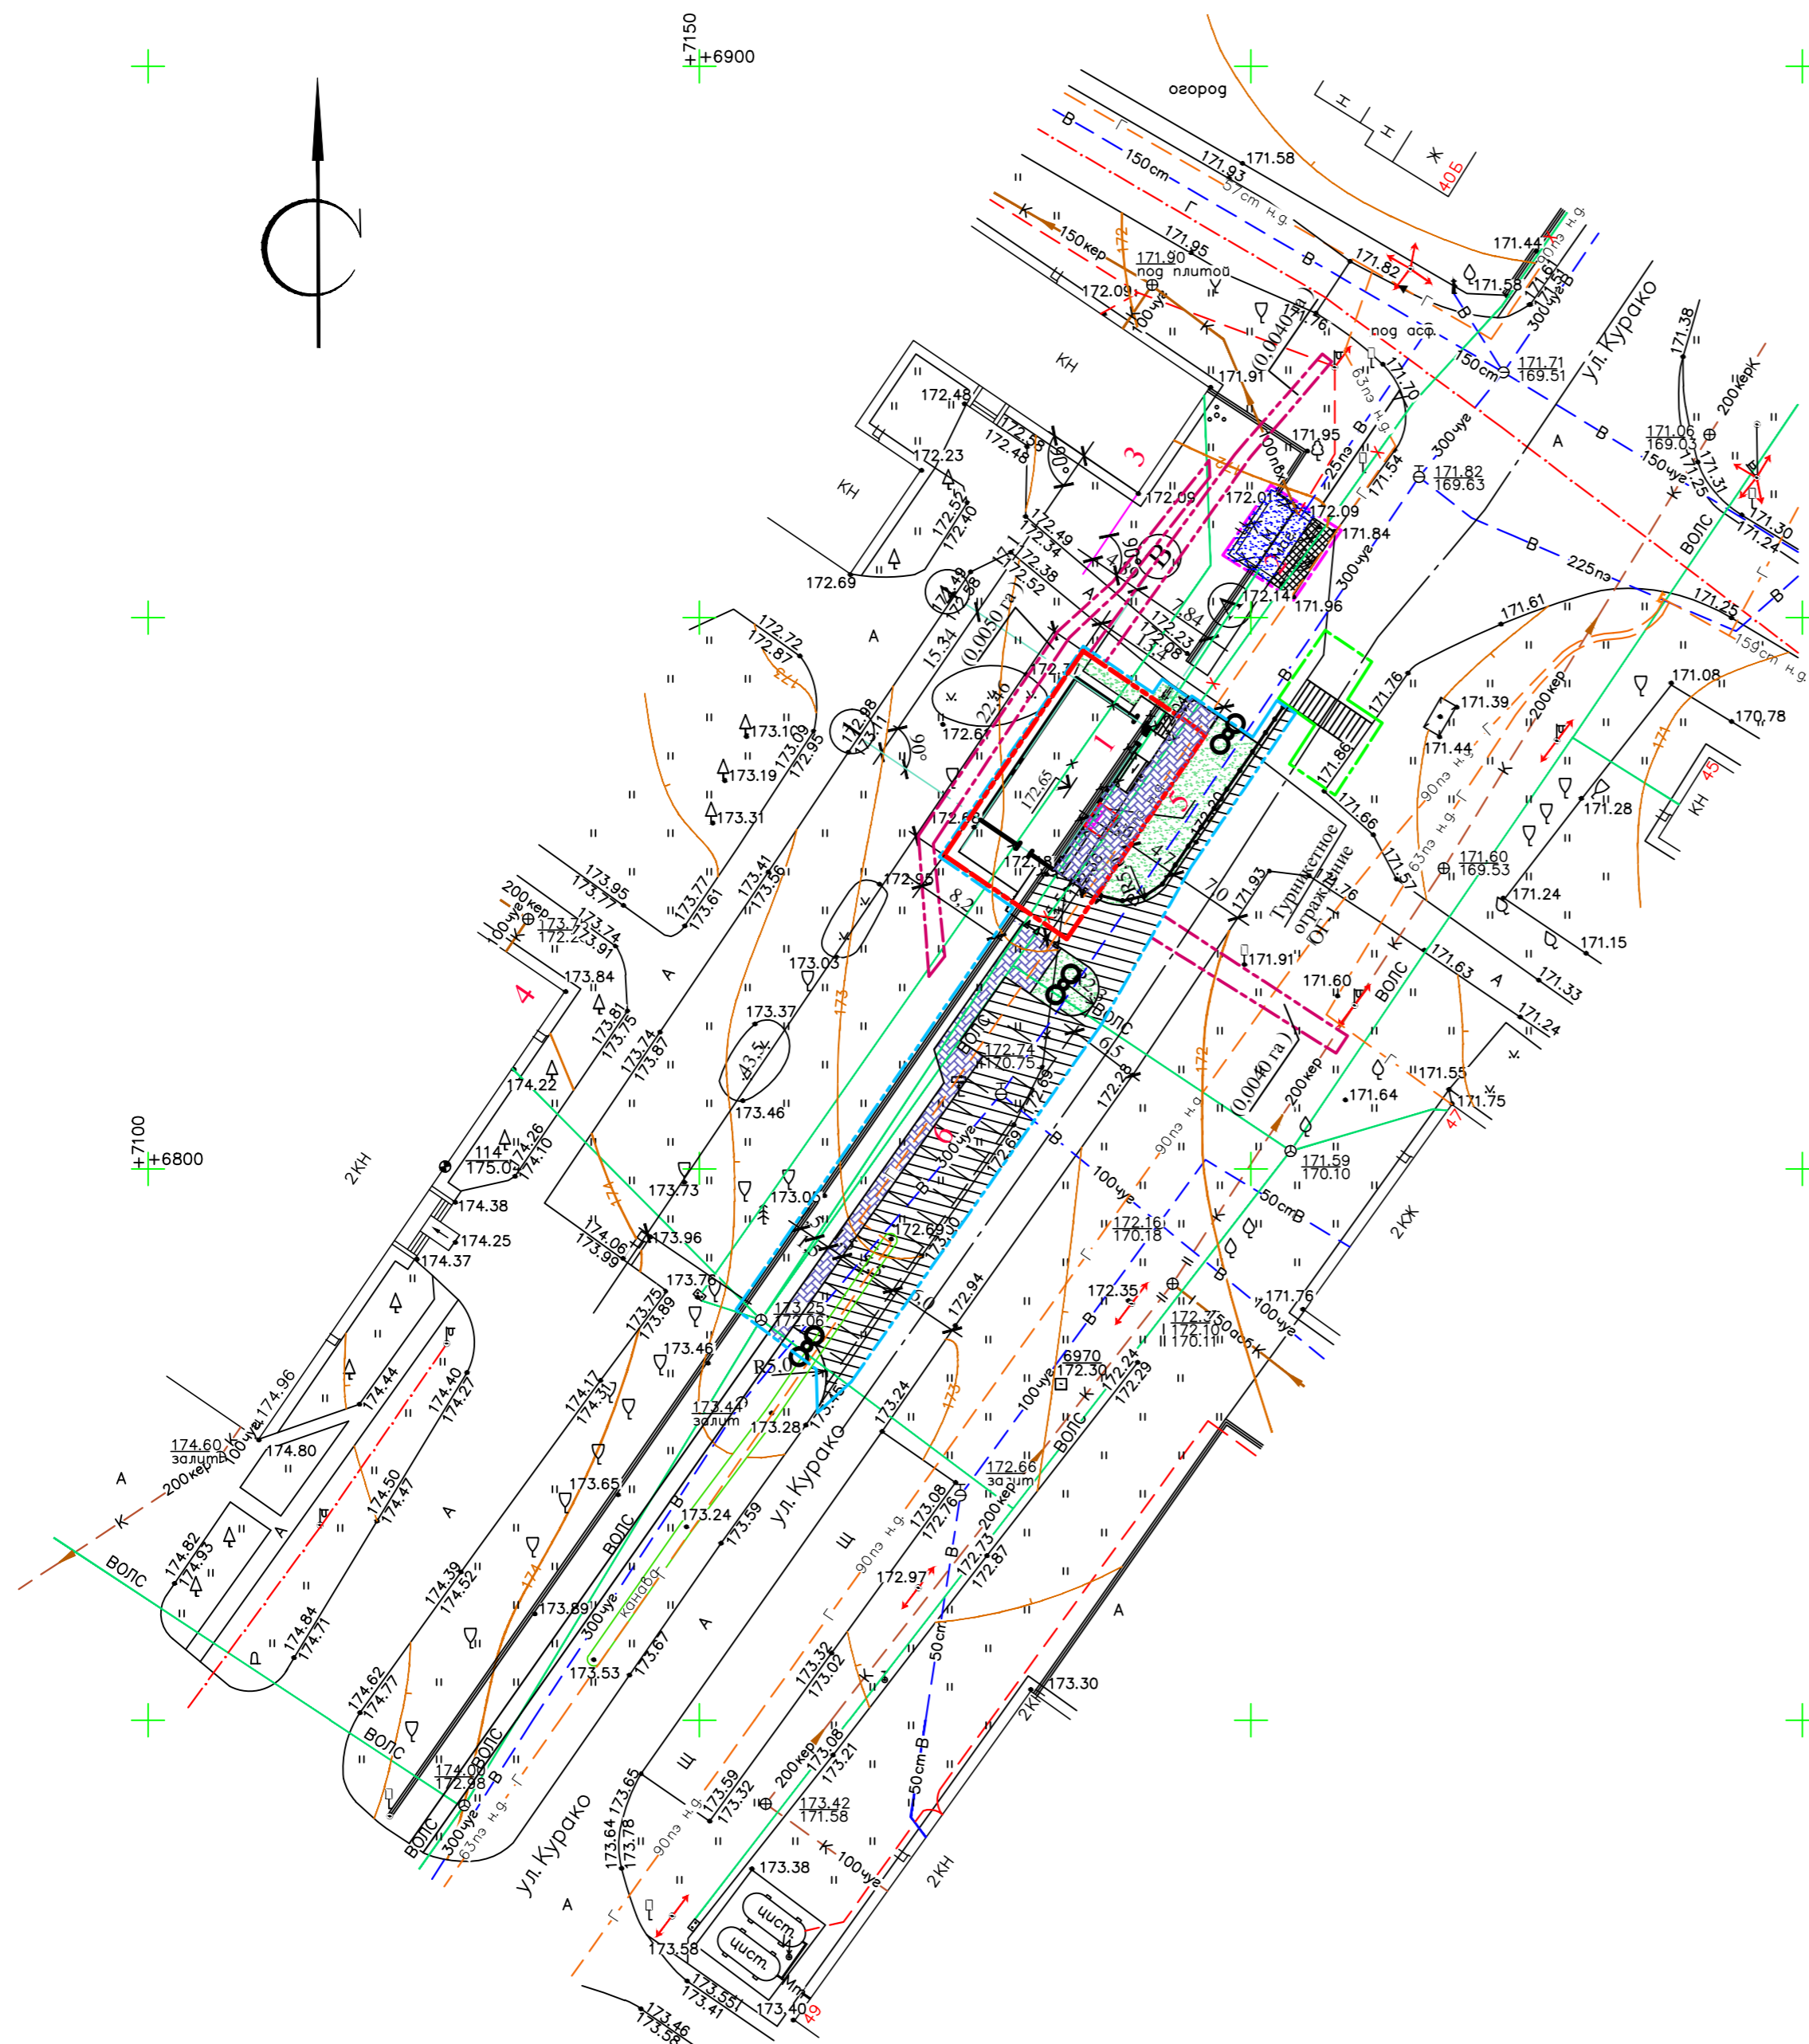


Фасад " 1 - 4 "

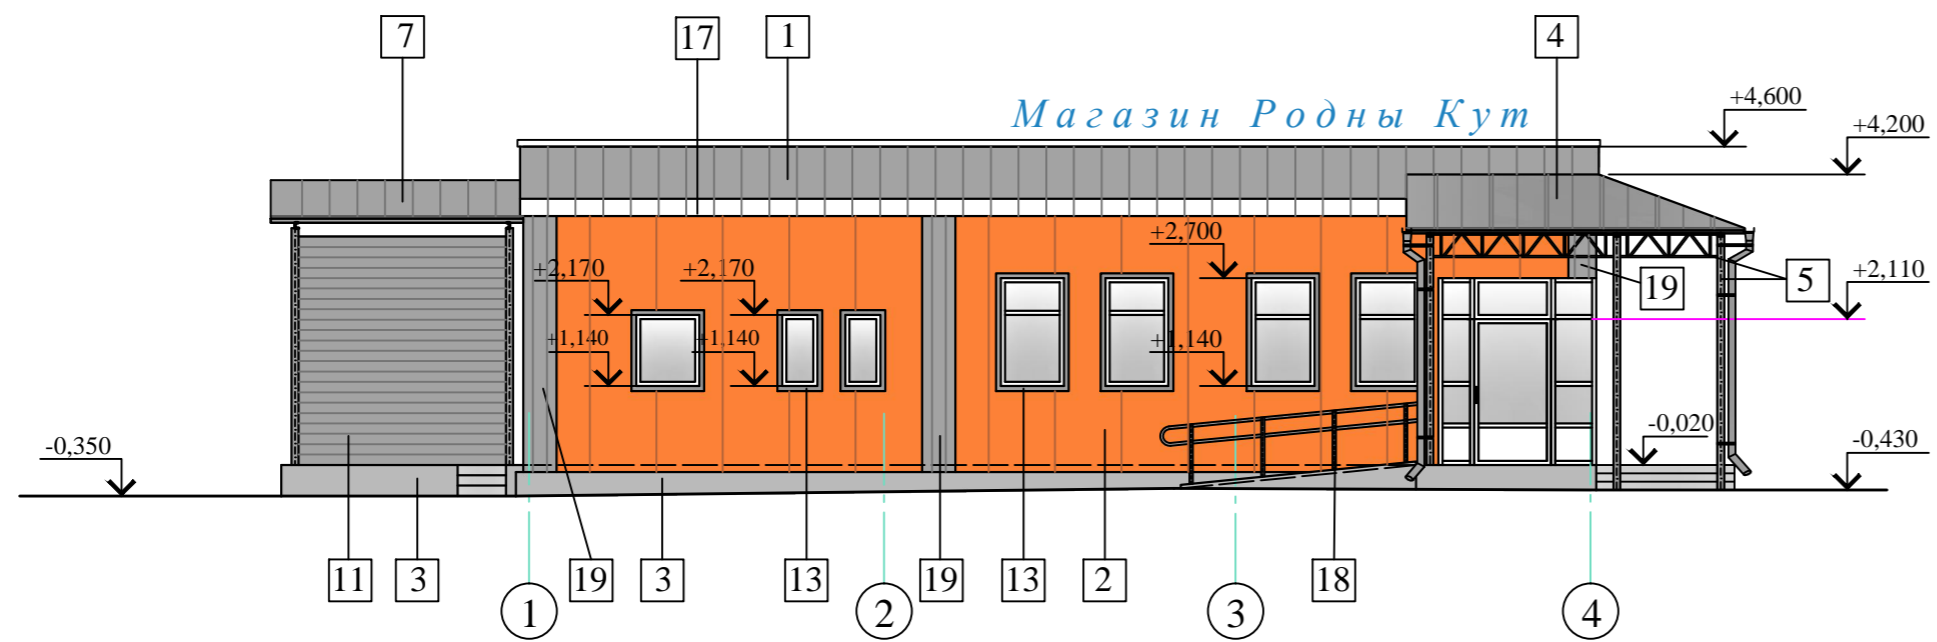


Фасад " А - В "

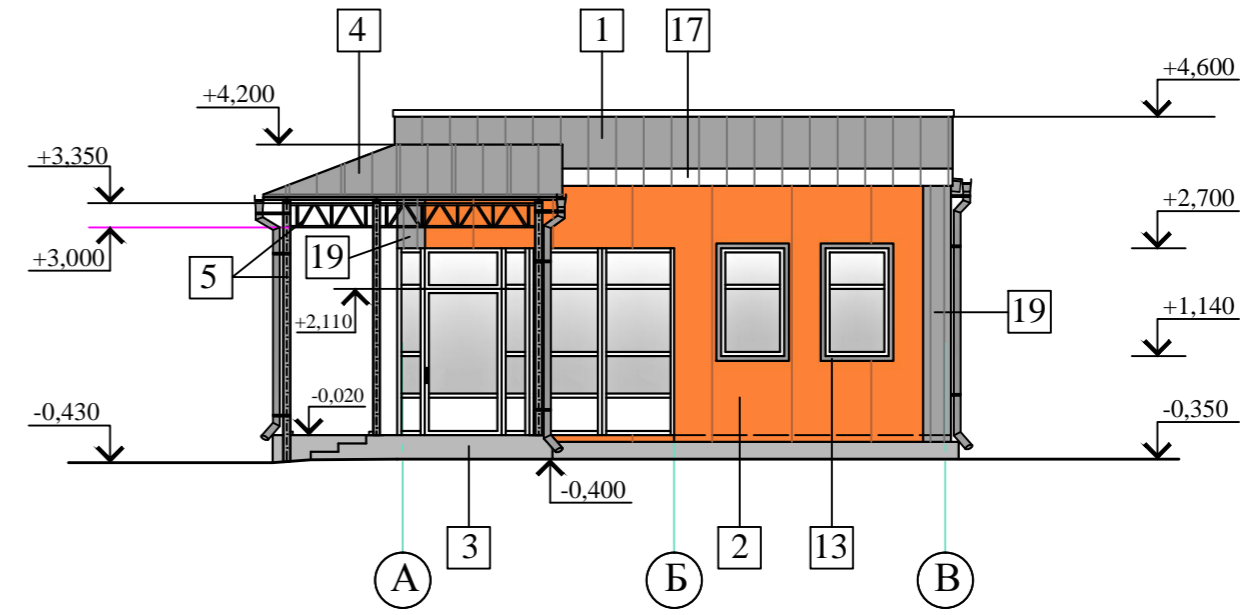

Фасад " 4 - 1 "

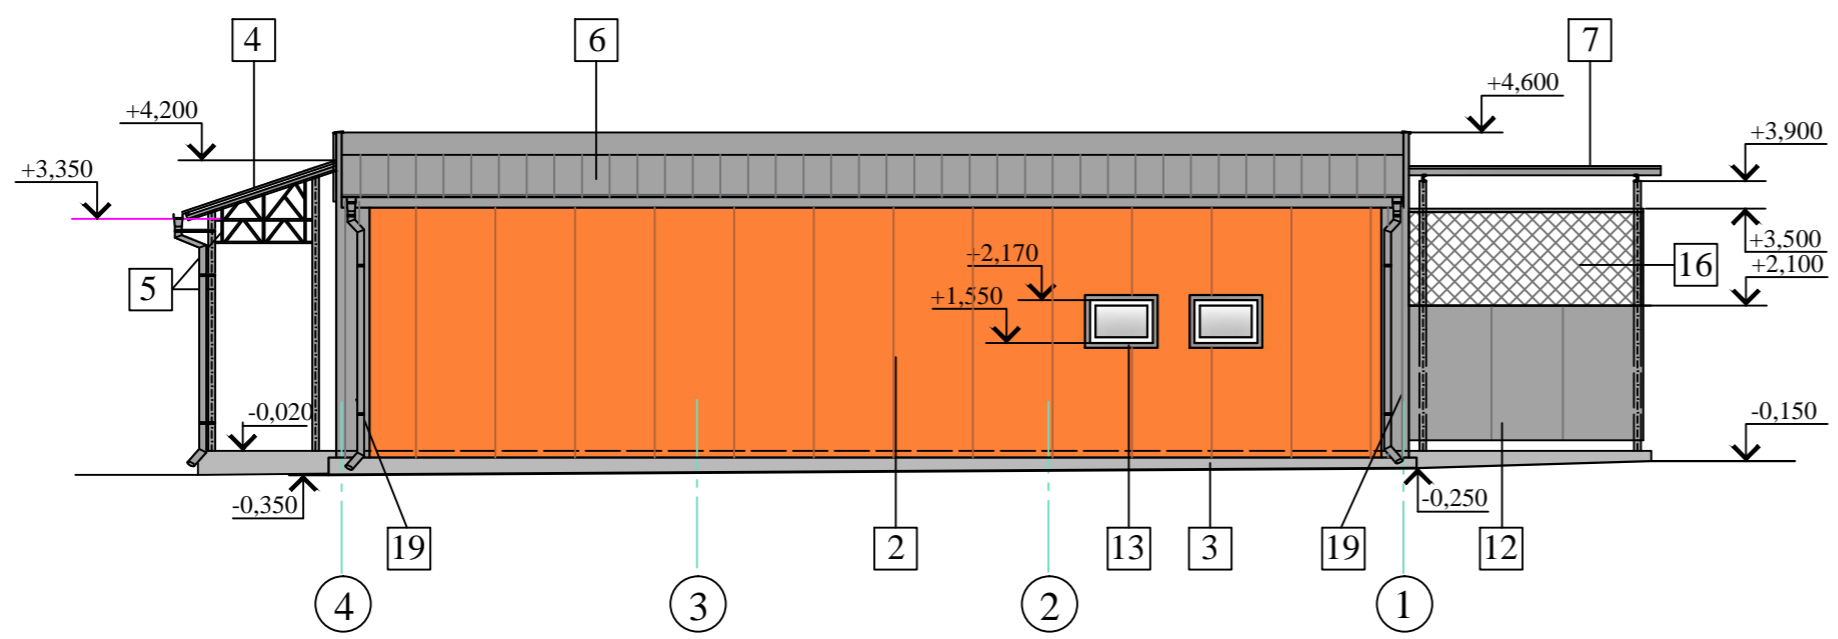

Фасад " В - А "

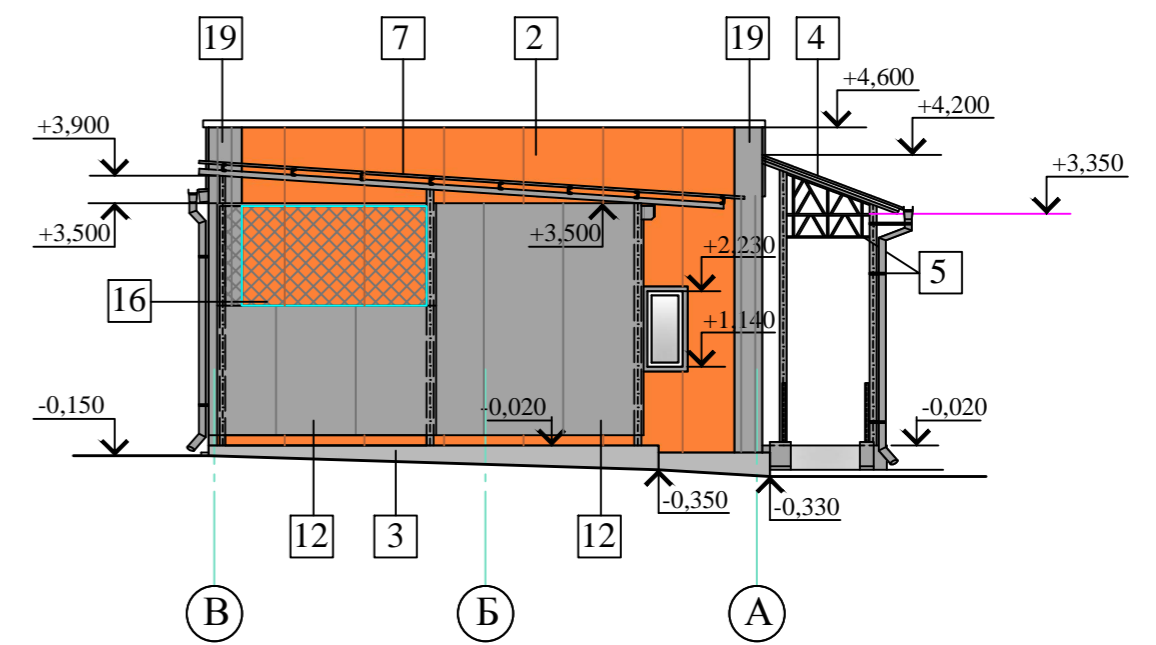

Согласовано:

Главный специалист отдела жилищно-коммунального хозяйства, архитектуры и строительства
Краснопольского райисполкома

Ю. Г. Гракова

Согласовано:	
Инж. ЭМ Васильков	
Инж. ВИК Сайдазь	
Инж. ОВ Дайнеко	
Взам. инв. №	
Подпись и дата	
Инв. № подл.	

					18 - 2019 - 1 - АС			
					Установка торгового павильона в г. п. Краснополье, ул. Курако			
Изм.	Кол.уч.	№ док	Лист	Подпись	Дата	Стадия	Лист	Листов
						С	2	
ГКП	Литин					Цветовое решение фасадов		
ГАП	Урупина					Фасады "1-4", "4-1", "А-В", "В-А"		
Н. контр.	Литин					УП "Могилевкооппроект"		